


De Zevenster Retie

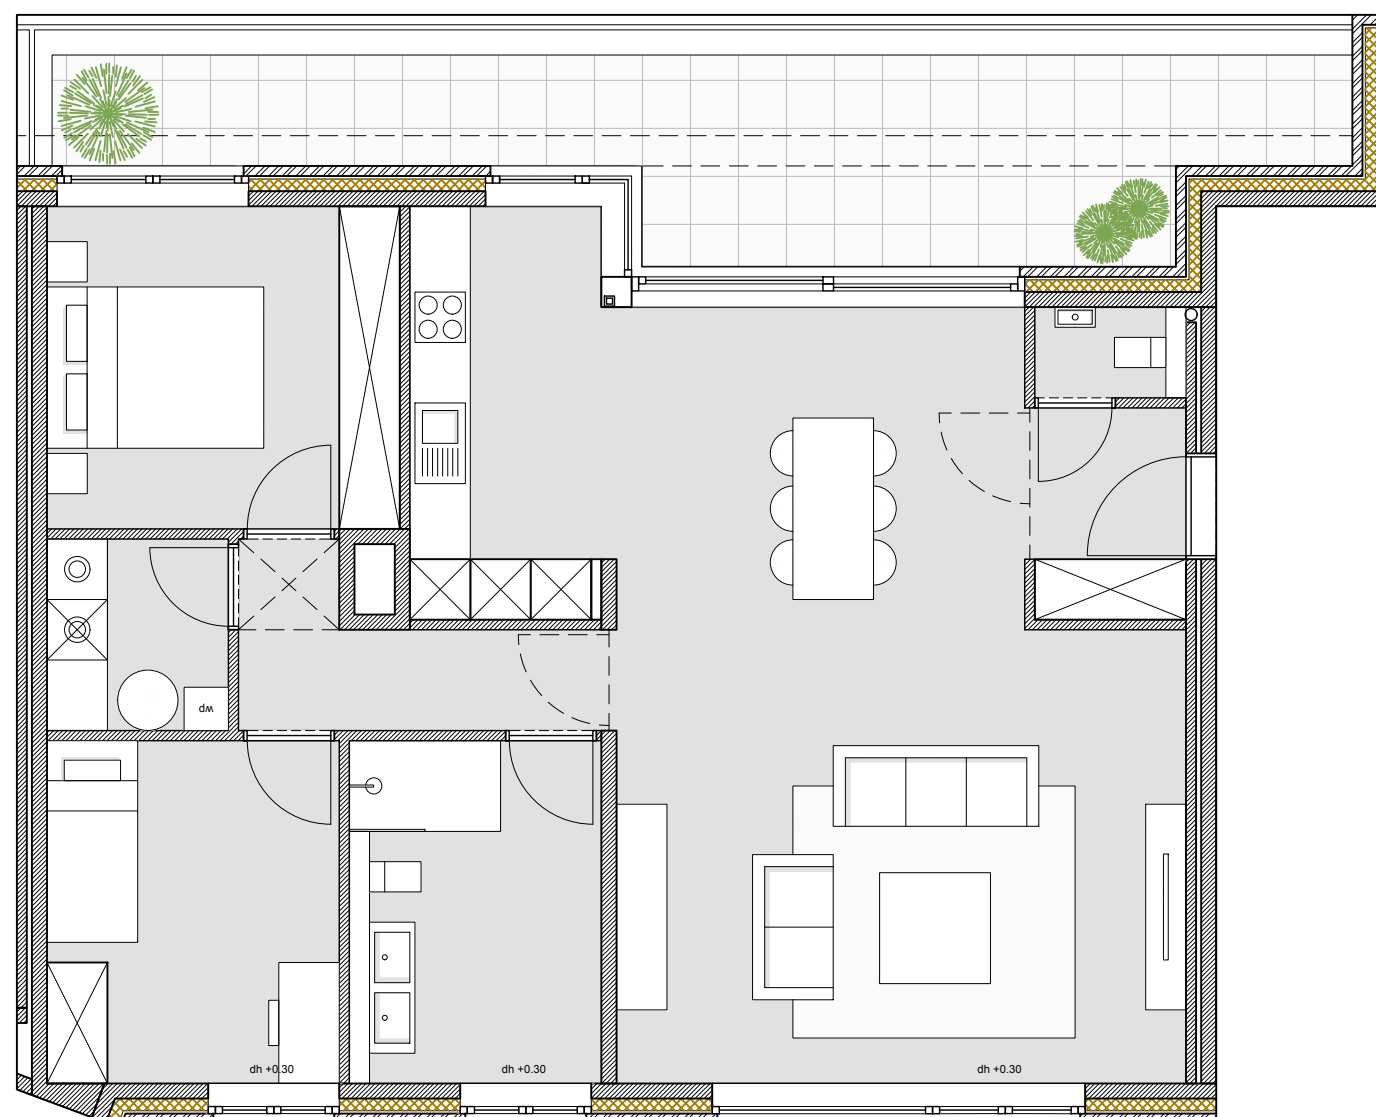


WOONEENHEID APP C2.3

VERDIEPING :	+2
SLAAPKAMER:	2
BADKAMER:	1
BVO WONING:	104.4 m ²
BVO TERRAS:	24.9 m ²
BVO TUIN:	-
BVO T. BERGING:	-

LEGENDE

-  PARKET
-  KERAMISCHE TEGELS
-  TERRASAFWERKING
-  DRAGENDE (BUITEN)WANDEN EN SCHACHTWANDEN
-  NIET-DRAGENDE BINNENWANDEN
-  VERLAAGD PLAFOND
-  GLAZEN DEUR (OPTIE)

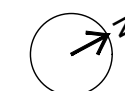

SCHAAL 1:75

Dit commerciële plan is louter indicatief. Keuken, sanitair en meubilair zijn uitsluitend illustratief. De beschrijving in het verkoopslastenboek heeft steeds voorrang op de plannen. Voor de materialen wordt verwezen naar het verkoopslastenboek. Noodzakelijke aanpassingen zijn altijd mogelijk om technische, architectonische en/of constructieve redenen. Voor de technische gegevens verwijzen we naar de uitvoeringsplannen van de architect. Aan deze tekening kunnen geen rechten worden ontleend.